


都計外-龍潭區高楊南路美農地

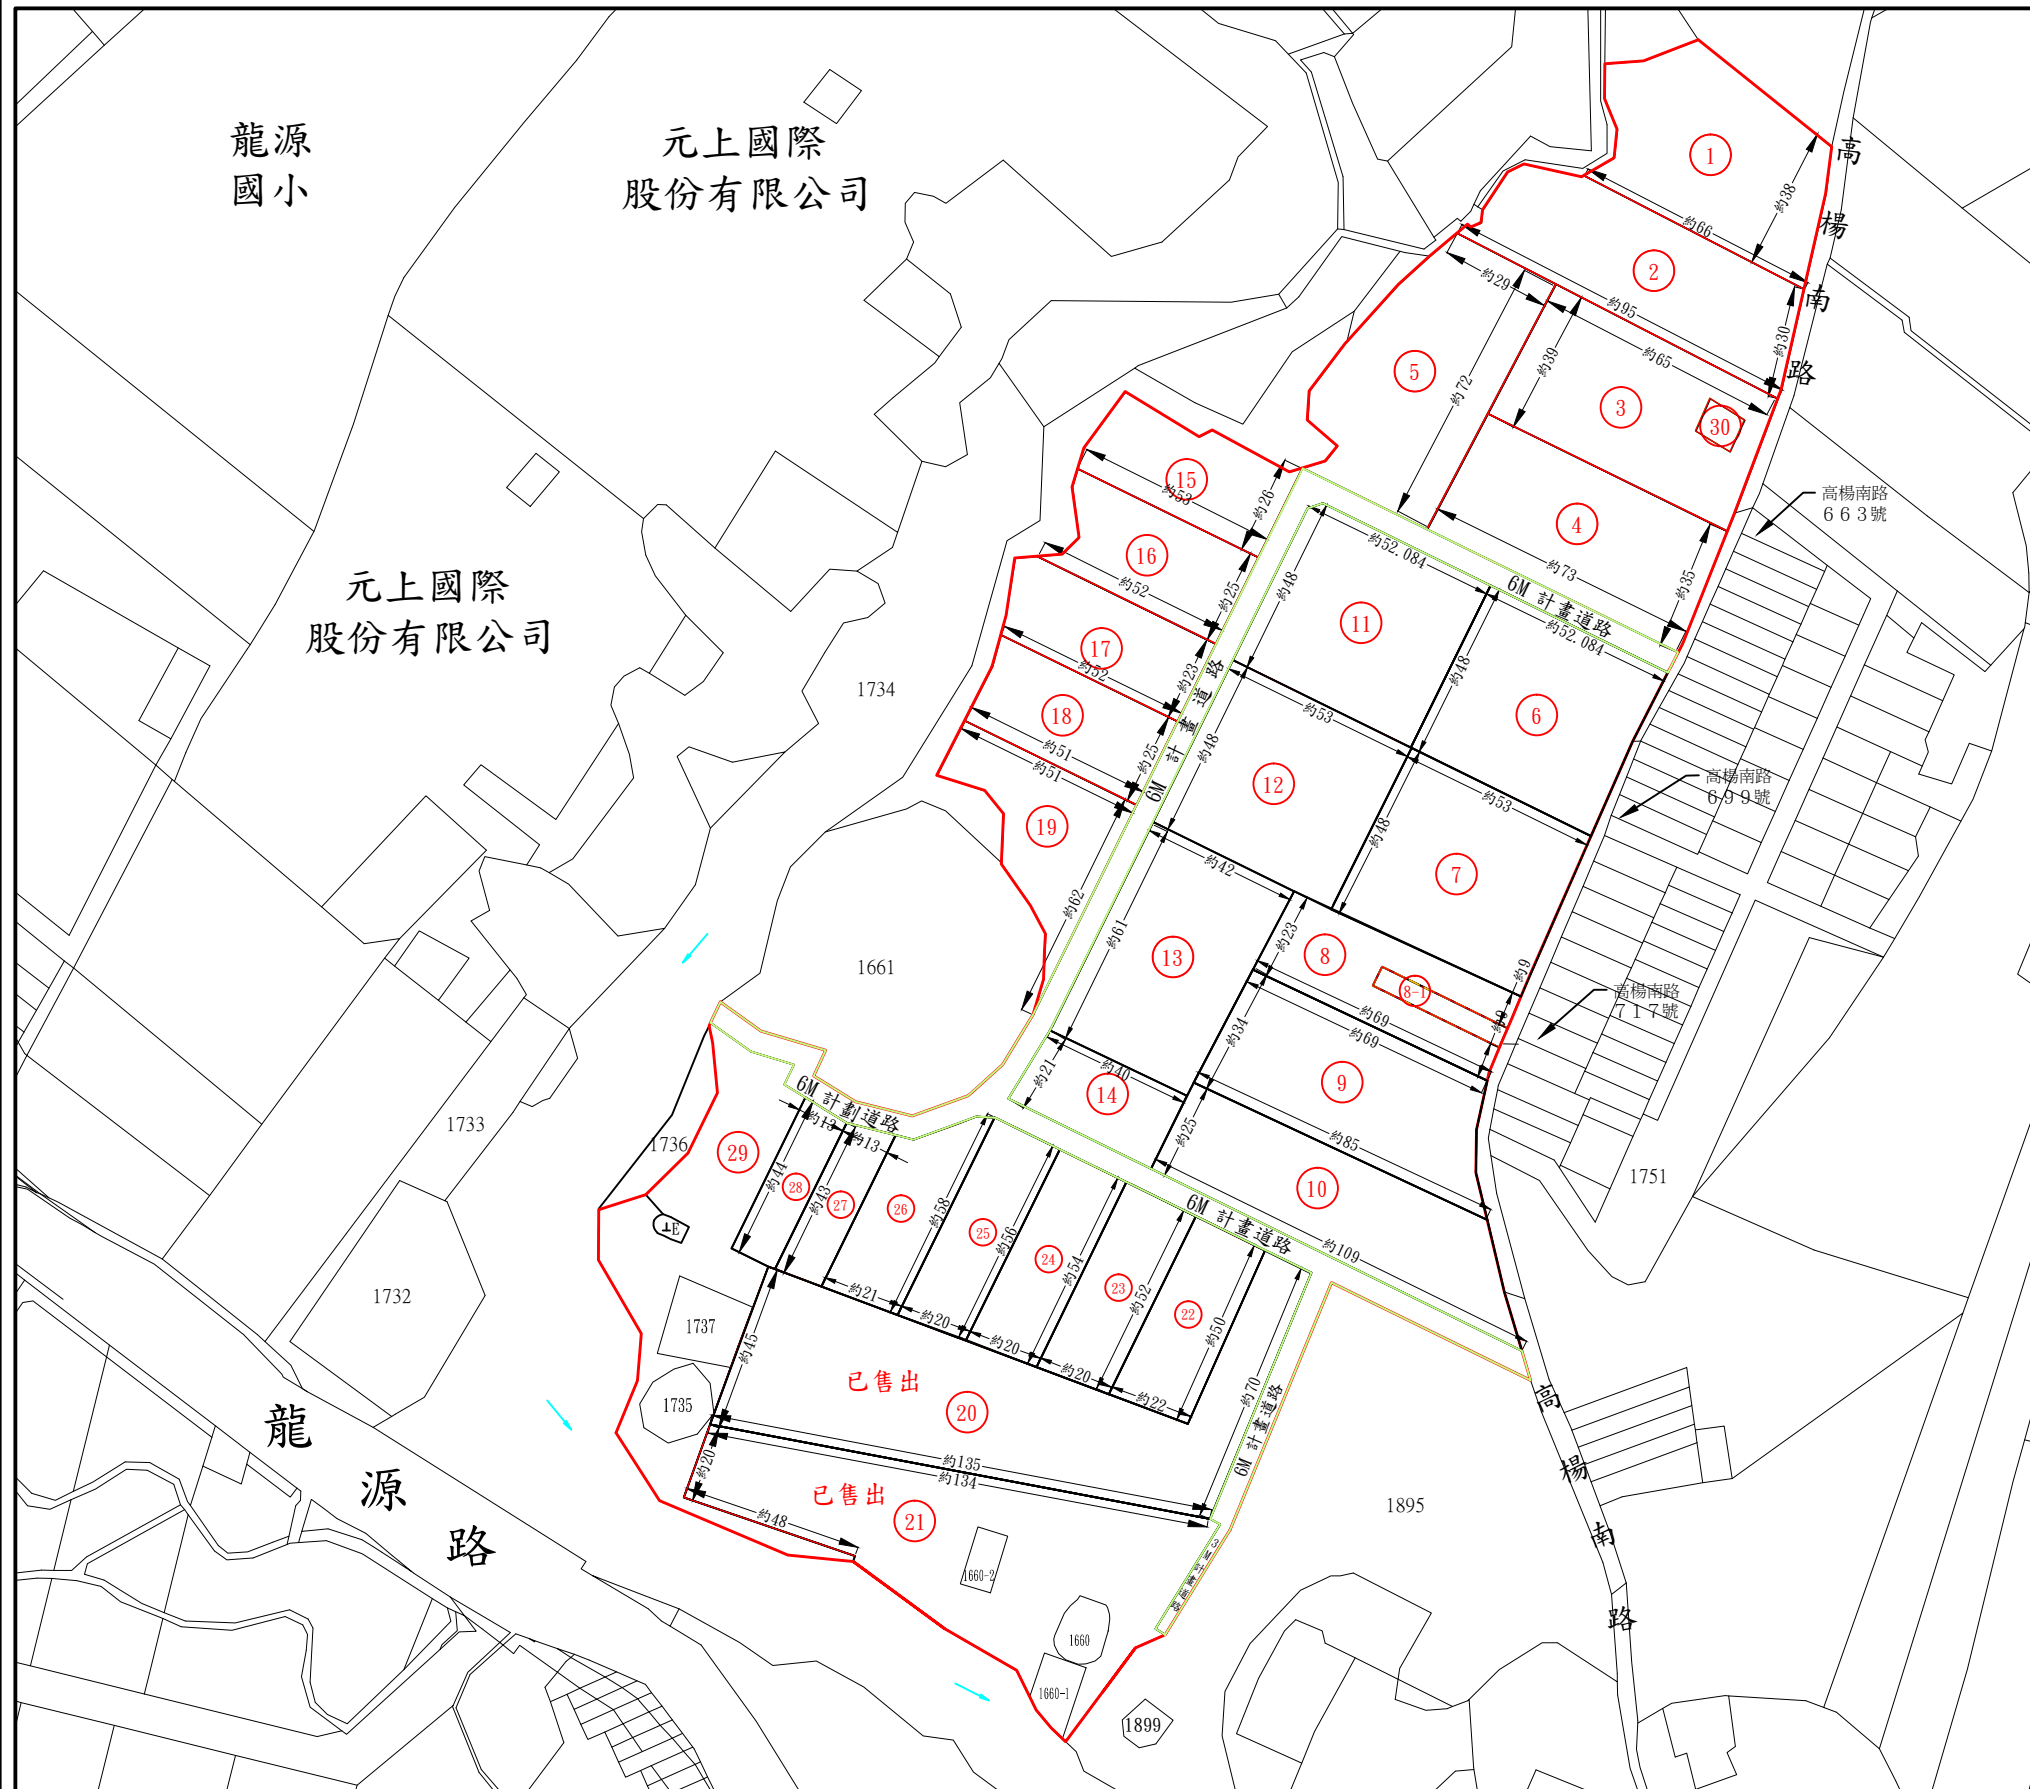


龍潭區高楊南路美農地
土地銷售金額表
土地銷售面積

編號	坪數	持分道路坪數	總坪數	備註
①	756.25		756.25	
②	756.25		756.25	
③	756.25		786.25	
水塔30	30.00			
④	756.25	65.16	821.41	
⑤	847.56	73.03	920.59	
⑥	756.25	65.16	821.41	
⑦	768.65		768.65	
⑧	418.70		480.96	
丙建8-1	62.26			
⑨	761.39		761.39	
⑩	774.10	66.70	840.80	
⑪	756.25	65.16	821.41	
⑫	758.37	65.34	823.71	
⑬	757.46	65.27	822.73	
⑭	265.29	22.86	288.15	
⑮	378.13	32.58	410.71	
⑯	378.13	32.58	410.71	
⑰	378.13	32.58	410.71	
⑱	378.13	32.58	410.71	
⑲	427.66	36.85	464.51	
⑳	1,529.68	131.80	1661.48	已售
㉑	1,339.31	115.40	1454.71	已售
㉒	332.75	28.67	361.42	
㉓	330.16	28.45	358.61	
㉔	330.33	28.46	358.79	
㉕	332.16	28.62	360.78	
㉖	331.24	28.54	359.78	
㉗	172.48	14.86	187.34	
㉘	169.12	14.57	183.69	
㉙	812.35	69.99	882.34	
總面積	17,601.02	1145.22	18746.24	

GPS: 24.82396, 121.21462

—線：表 1659地號建地面積
※1659地號：
丙建(地號1659):62.29坪
建物(建號952):68.64坪
門牌為高楊南路728號

—線：表 水塔面積約 30坪

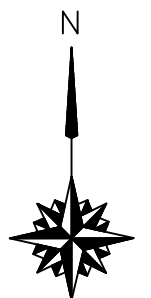

www.聯合土地.tw



註：本案現地未辦理鑑界事宜，圖內地籍線依地籍圖謄本套繪，僅供參考，實際仍應依地政機關現地複丈成果為準。

道路持分比 約 %

TO :	FROM :	土地座落：龍潭區高平段1660.1659等地號	TEL 03-4688268	FAX 03-4687000	比例 A3-2000	單位 M
		圖名：土地分割示意圖-修訂A	繪圖 聯合土地開發有限公司	日期 105.12.13	修改日期 107.07.26	